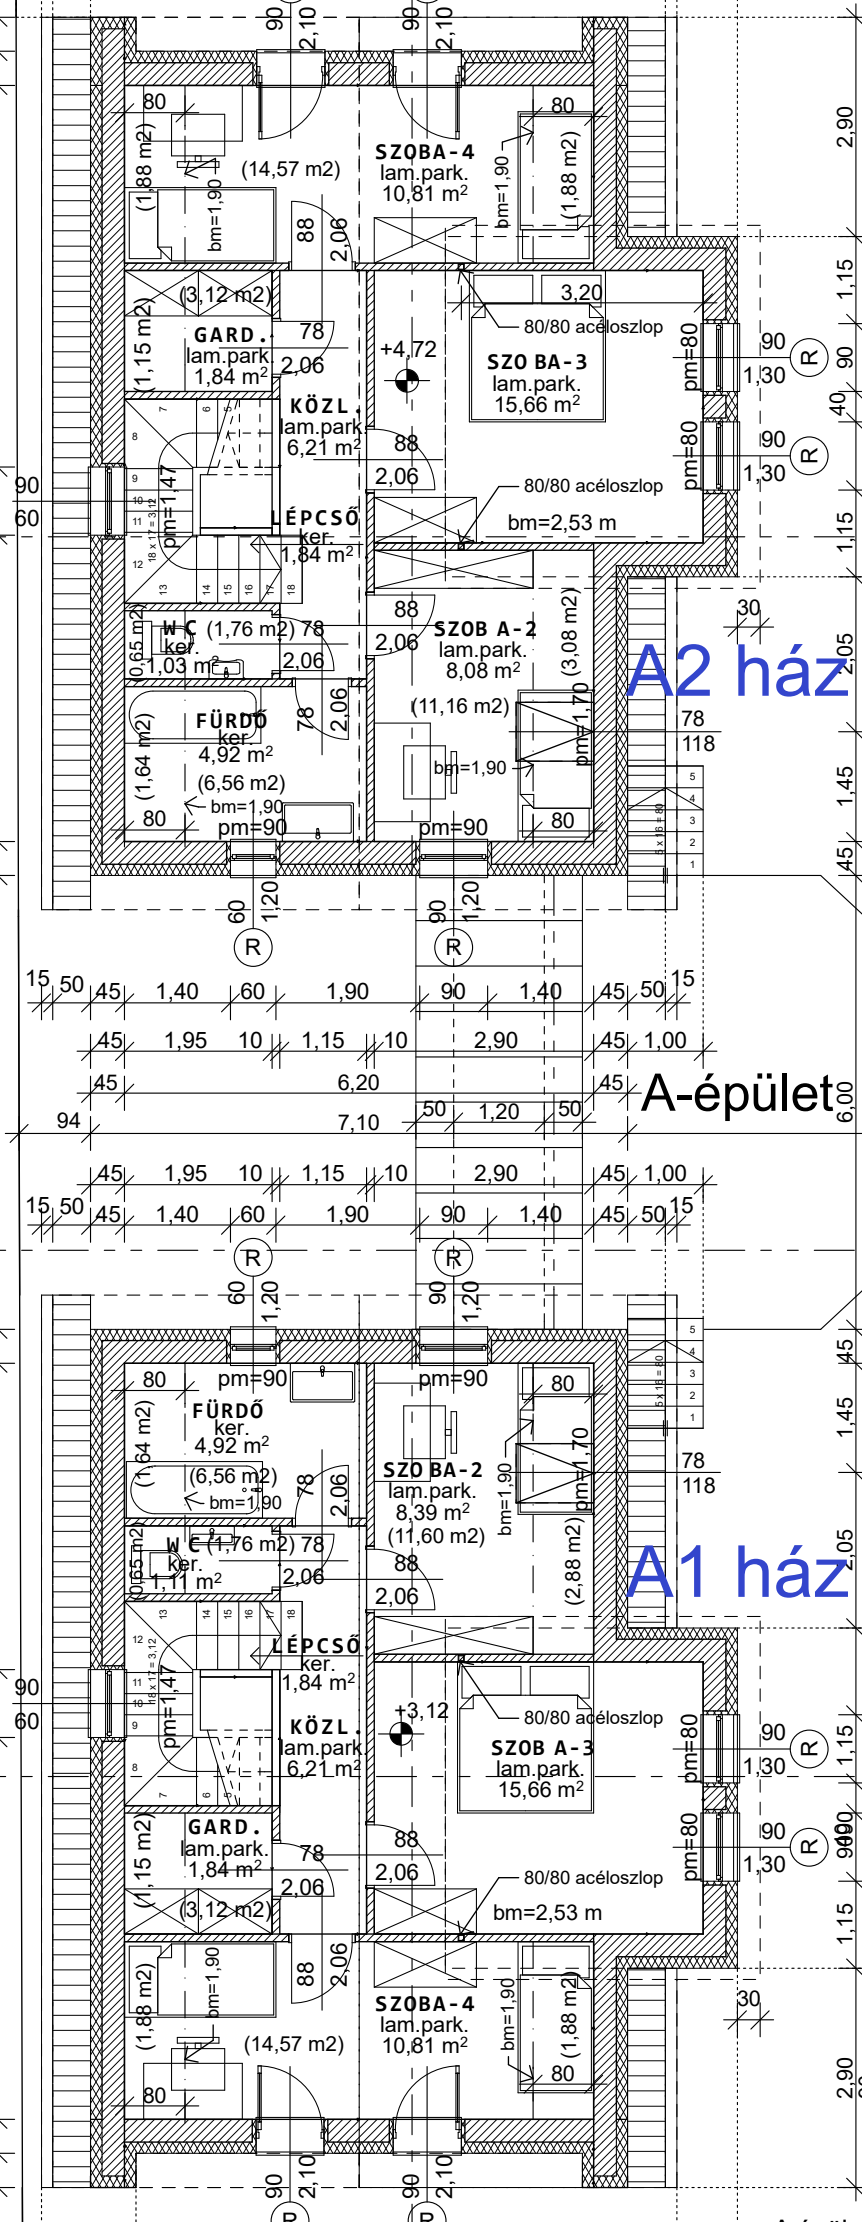
A2 ház
A-épület
A1 ház
SZOBA-4
lam.park.
10,81 m²
(14,57 m2)
(1,88 m2)
bm=1,90
GARD.
lam.park
1,84 m²
(1,15 m2)
(3,12 m2)
KÖZL.
lam.park
6,21 m²
LÉPCSŐ
ker.
1,84 m²
pm=1,47
SZOB A-3
lam.park.
15,66 m²
80/80 acéloszlop
bm=2,53 m
+4,72
+3,12
SZOB A-2
lam.park.
8,08 m²
(11,16 m2)
(3,08 m2)
pm=1,70
WC
ker.
1,03 m²
(1,76 m2)
0,65 m2
FÜRDŐ
ker.
4,92 m²
(1,64 m2)
(6,56 m2)
pm=90
pm=80
SZOB A-2
lam.park.
8,39 m²
(11,60 m2)
(2,88 m2)
WC
ker.
1,11 m²
SZOBA-4
lam.park.
10,81 m²
(14,57 m2)
(1,88 m2)
bm=1,90
6,20
7,10
6,00